Забележки:

1. Инсталацията да се изпълнява с трудно горим кабел J-Y(St)Y 2x0.8кв.мм в PVC тръби, открито по стените и таваните на помещенията.
2. Пожарните детектори да се монтират на указаните на чертежа места.
3. Да се спазва отстояние за детекторите от 0.50 см. от осветителни тела с нажежаема жичка и 0.30м от осветителни тела с луминисцентни лампи. Разположението на детекторите в помещенията съответства на техническата документация на производителя и общите правила за изграждане на ПИИ.
4. Ръчните пожароизвестители да се монтират на 1.00м. от готов под.
5. Светлинно-звуковите пожароизвестители да се монтират на 2.30м. от готов под.
6. Пожароизвестителната централа да се монтира в близост до входа на височина 1.40м. от готов под.
7. Пожароизвестителната централа се захранва с 220V с кабел СВТ 3x1.5кв.мм от "Гл.табло".
8. Датчиците са комбинирани за всяко едно помещение (температурен и димооптичен детектор в едно). Да се променят характеристиките им само при особени ситуации или неотразени специфики на отделни помещения неотразени на чертежите.
9. Всички последващи промени да се съгласуват с проектантите

ЛЕГЕНДА:

- Комбиниран адресируме димо-оптичен и температурен пожарен детектор - 21 бр.
- Адресируем ръчен пожароизвестител -1 бр.
- Звуково-светлинен оповестител - 6бр.
- Звуково-светлинен оповестител за външен монтаж - 1бр.
- ПИЦ — Адресируем контролен панел
- Трудно горим кабел J-Y(St)Y 2x0.8мм2 с ширмовка
- Relay Module — Адресируем модул с 4 релейни изхода - 1бр.

Номер на адресируемия кръг (loop)
X-XX
Пореден адрес на детектора в кръга (loop)

План на минен музей с разположение на извозни пътища и технологично оборудване

М 1:200

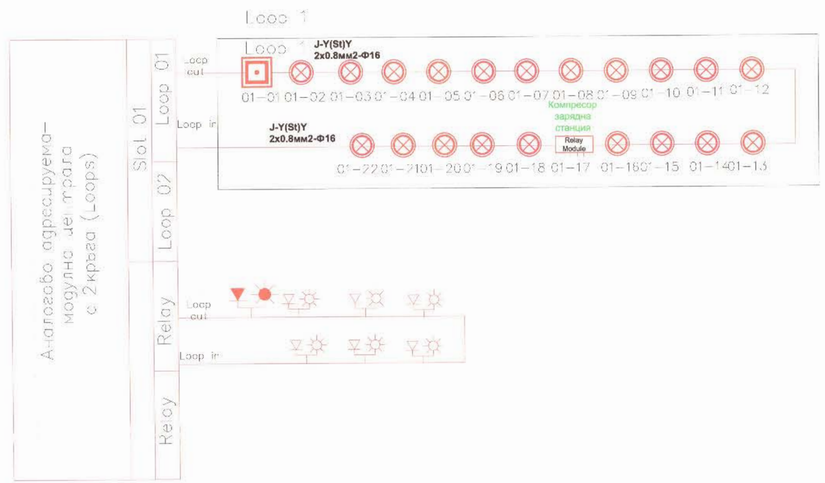

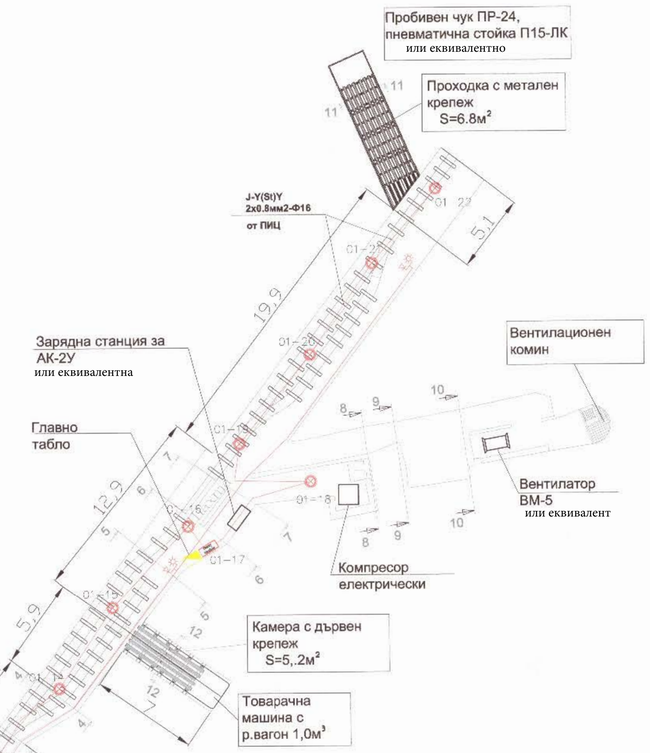

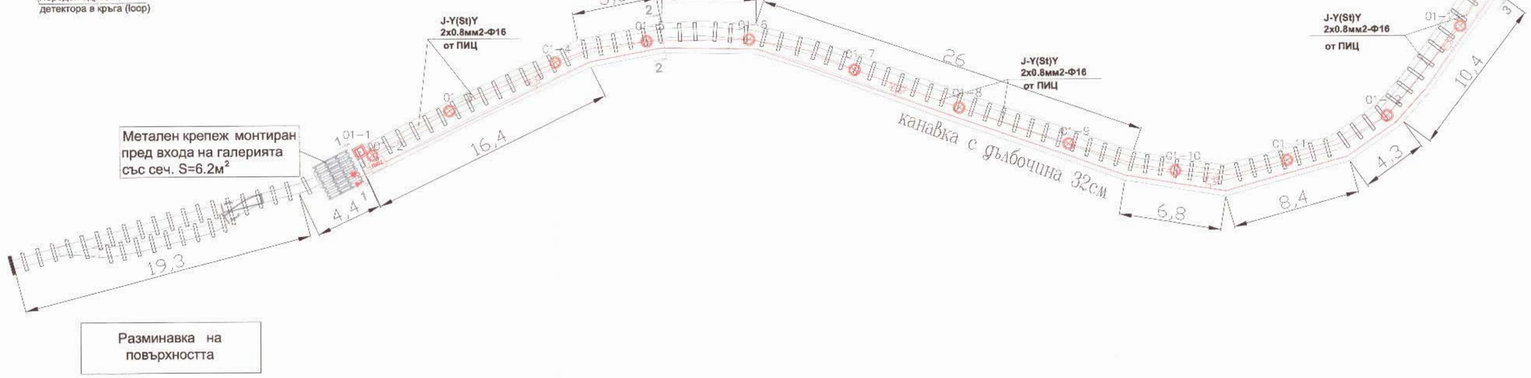

Налице са положени подписи и печати, като същите са заличени на основание чл. 36а, ал.3 от Закона за обществените поръчки.

„ВЕДИПЕМА" ЕООД
ЛИЦЕНЗИРАН КОНСУЛТАНТ ЗА ОЦЕНКА СЪОТВЕТСТВИЕТО НА ИНВЕСТИЦИОННИТЕ ПРОЕКТИ
УДОСТОВЕРЕНИЕ № РК-0397
ДАТА 15.09.2016 ПРОВЕРИЛ:

Възложител:
Община Мадан

Проектант: "СТОБЕТ" ЕООД
WWW.STOBET.COM
гр. София, ул."Хаджи и Ратица" 42А

ОБЕКТ: Превръщане на закрита минна изработка в Подземен минен музей „Сполука", находящ се в ПИ 46045.501.253 по КК-Мадан, Кв.30, УПИ IX-озеленяване и обществено обслужване по ПУП на гр.Мадан

Съдържание:
План на минен музей с разположение на извозни пътища и технологично оборудване

Проектант:
ЕАСТ
КМ
инж. Анна Софрянска

Водещ проектант
инж. Георги Евтимов

ръководител фирма
инж. Георги Евтимов

част Пожароизвестителна
инсталация план и блок-схема
мащаб 1:200
чертеж 1
дата Март 2016г.